




Parcelle HX167 - PA Mendès-France (NIORT)

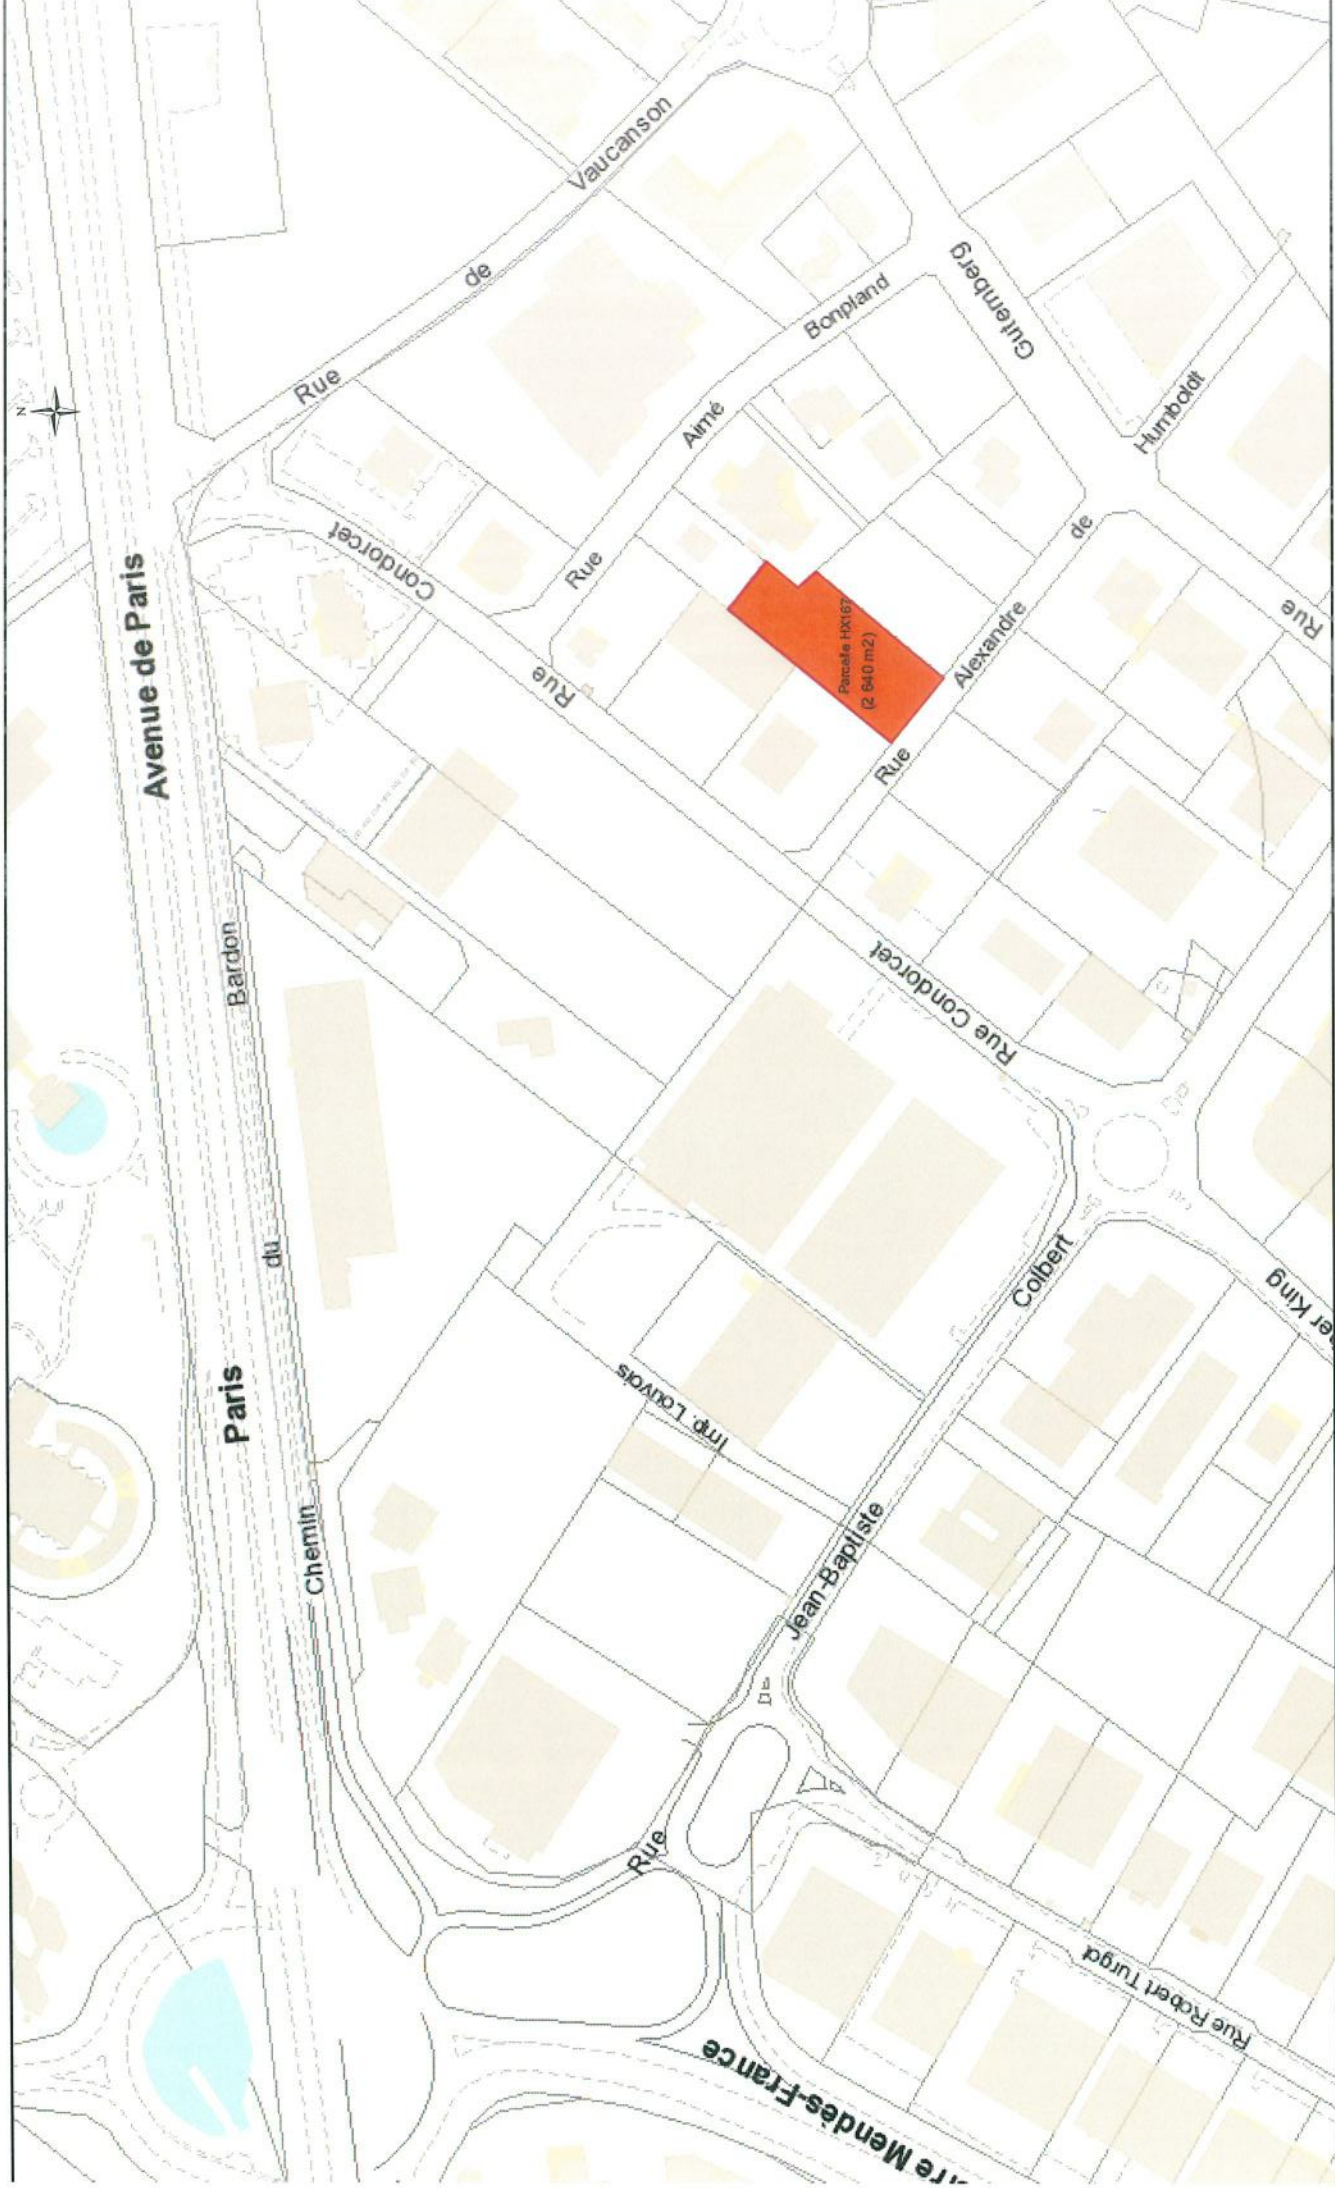

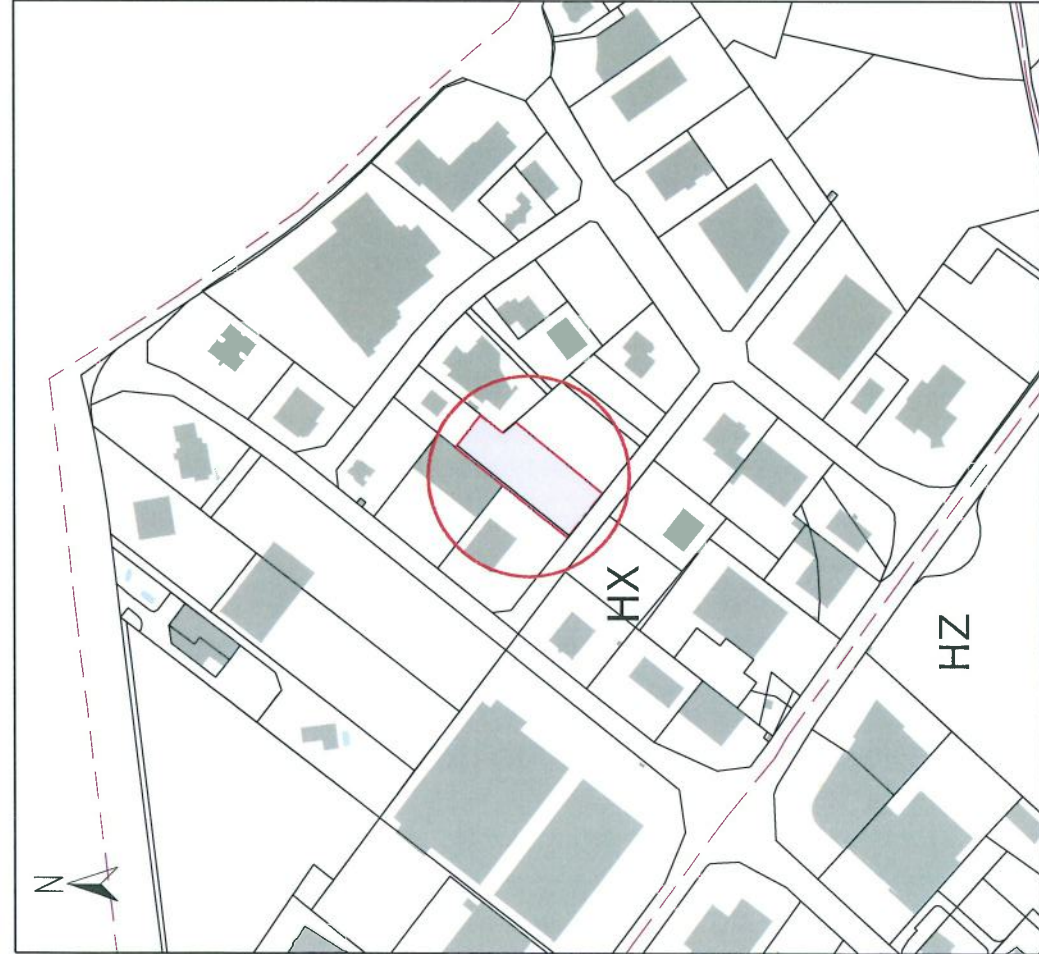


Plan de situation
Section HX Parcelle 167
Ech:1/3000°

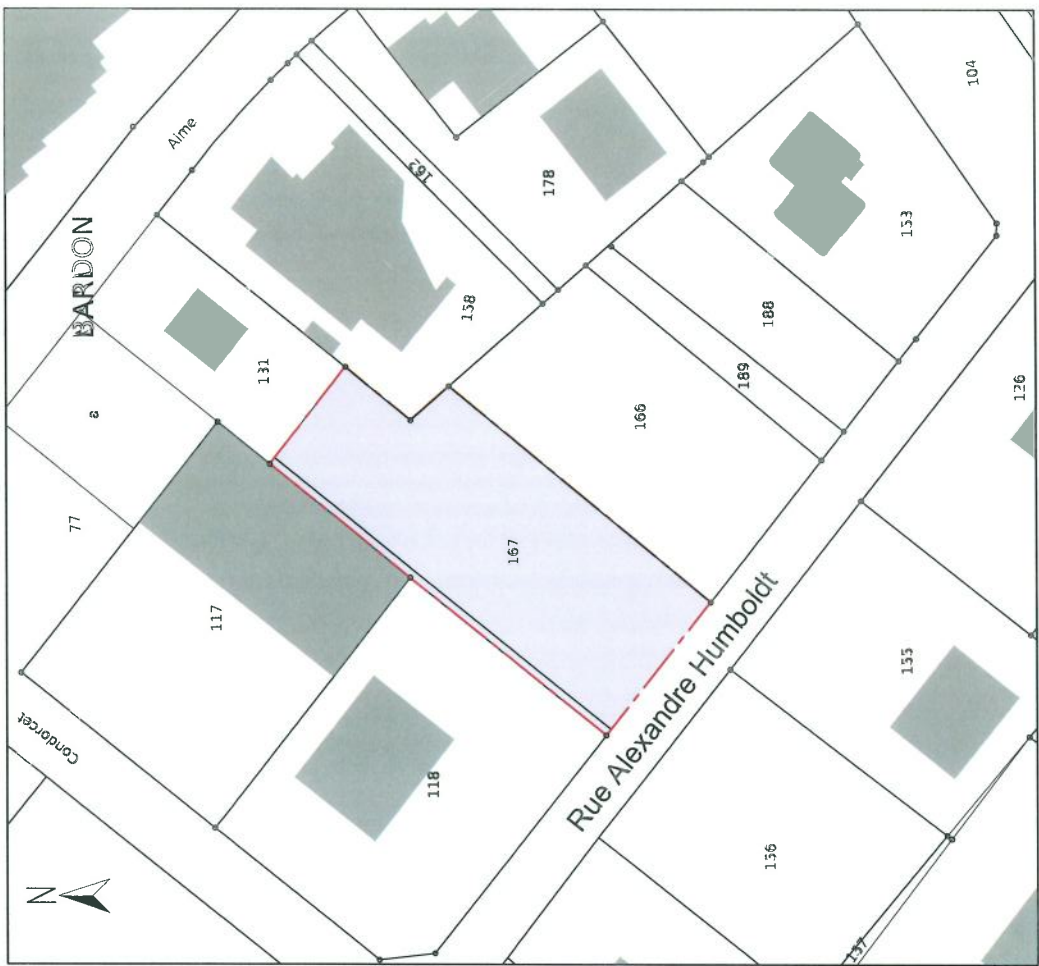

Extrait cadastral
Ech:1/1000°

Plan de masse
Projet
Ech:1/300°

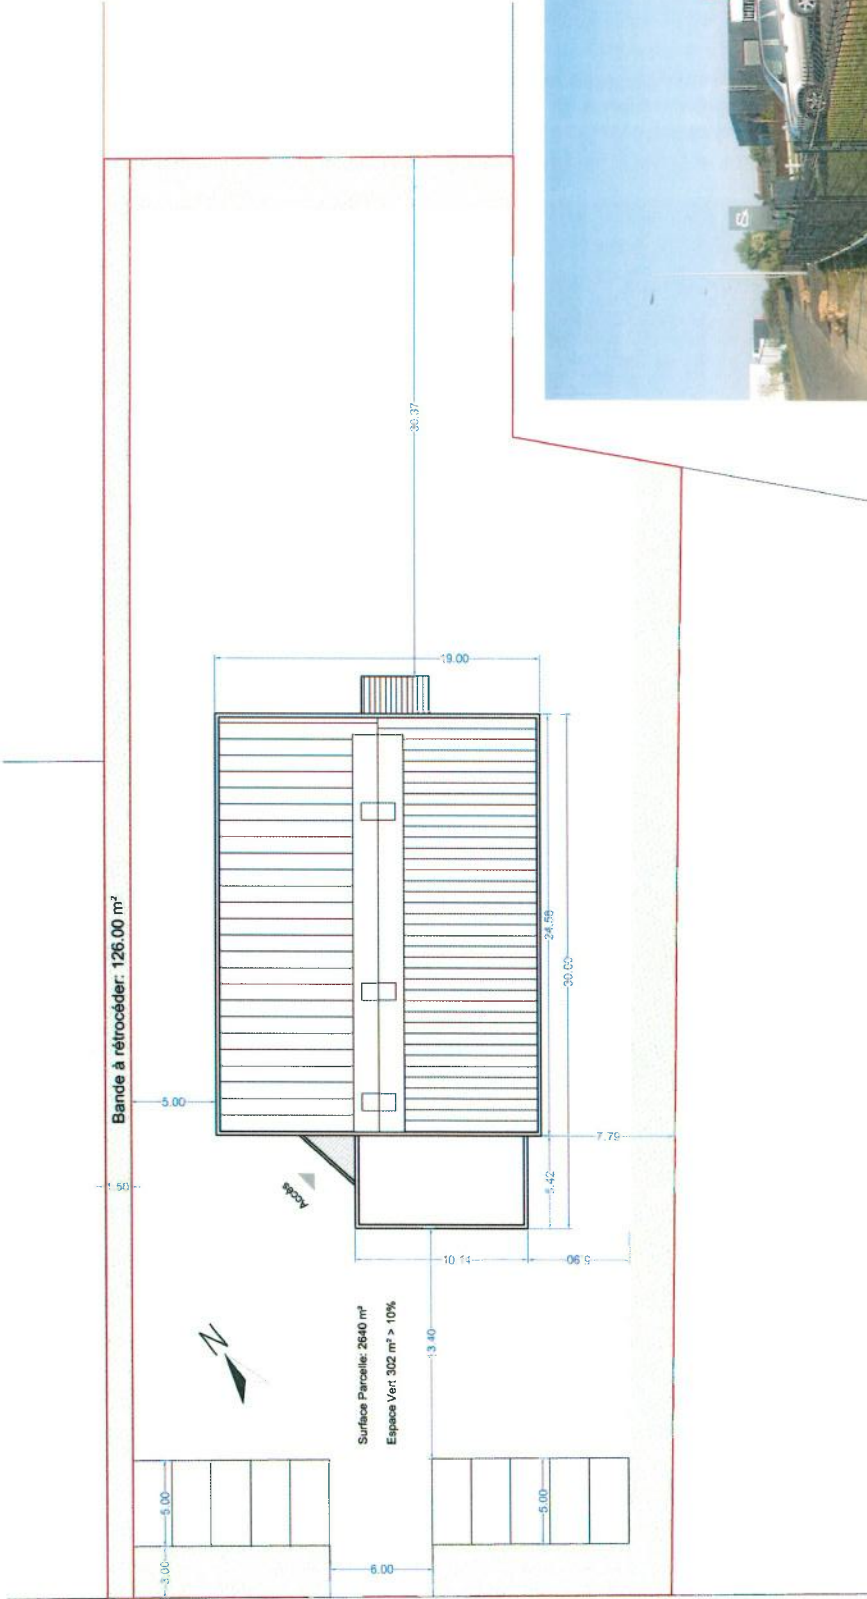

Rue Alexandre Humboldt

