Département :
DEUX SEVRES

Commune :
NIORT

Section : BR
Feuille : 000 BR 01

Échelle d'origine : 1/500
Échelle d'édition : 1/650

Date d'édition : 07/01/2016
(fuseau horaire de Paris)

Coordonnées en projection : RGF93CC47
©2014 Ministère des Finances et des Comptes publics

DIRECTION GÉNÉRALE DES FINANCES PUBLIQUES

EXTRAIT DU PLAN CADASTRAL

Périmètre de réalisation

Périmètre de veille

Le plan visualisé sur cet extrait est géré par le centre des impôts foncier suivant :
CDIF NIORT
171 Avenue de PARIS 79061
79061 NIORT CEDEX 9
tél. 05 49 09 98 65 -fax 05 49 09 90 72
cdif.niort@dgfip.finances.gouv.fr

Cet extrait de plan vous est délivré par :
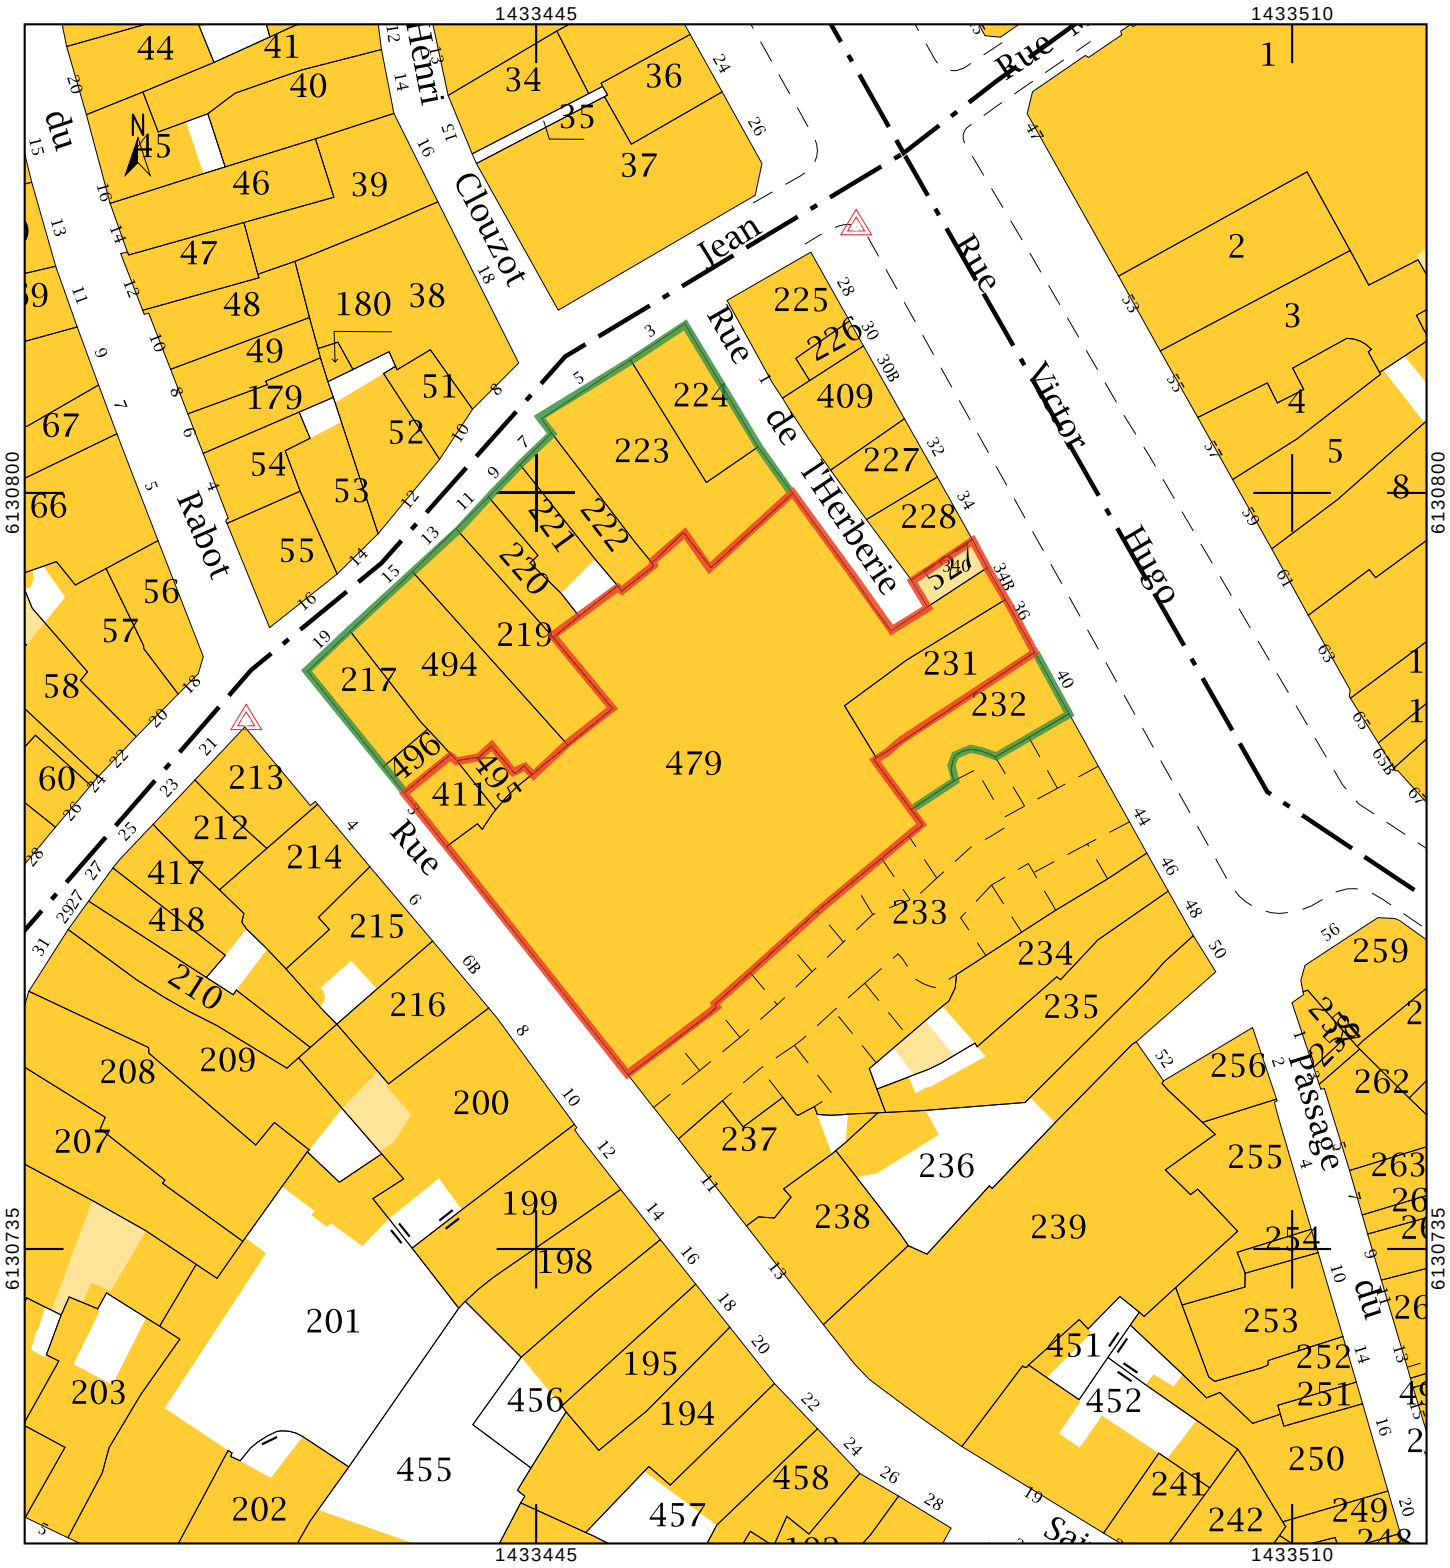
cadastre.gouv.fr